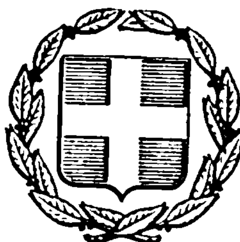


ΕΦΗΜΕΡΙΣ ΤΗΣ ΚΥΒΕΡΝΗΣΕΩΣ
ΤΗΣ ΕΛΛΗΝΙΚΗΣ ΔΗΜΟΚΡΑΤΙΑΣ

ΑΘΗΝΑ 20 ΑΠΡΙΛΙΟΥ 1983 | ΤΕΥΧΟΣ ΤΕΤΑΡΤΟ | ΑΡΙΘΜΟΣ ΦΥΛΛΟΥ 105

ΠΕΡΙΕΧΟΜΕΝΑ

ΠΟΛΕΟΔΟΜΙΑ

ΑΠΟΦΑΣΕΙΣ

ΠΟΛΕΟΔΟΜΙΑ

ΑΠΟΦΑΣΕΙΣ

Αριθ. Γ. 55079/2988 (1)

Τροποποίηση του ρυμοτομικού σχεδίου Δήμου Αθηναίων.

Ο ΥΠΟΥΡΓΟΣ
ΧΩΡΟΤΑΞΙΑΣ, ΟΙΚΙΣΜΟΥ ΚΑΙ ΠΕΡΙΒΑΛΛΟΝΤΟΣ

Έχοντας υπόψη:

1. Τις διατάξεις του Ν. Δ/τος της 17 Ιουλίου 1923 «περί σχεδίων πόλεων κλπ.» όπως μεταγενέστερα τροποποιήθηκαν και συμπληρώθηκαν και ειδικότερα τα άρθρα 3 και 70.

2. Το με αριθ. 842/80 Π. Δ/γμα «περί απλουστεύσεως της διαδικασίας κατά την έκδοσιν διοικητικών τινών πράξεων ατομικού χαρακτήρος επί αντικειμένων αρμοδιότητας Υπουργού Χωροταξίας, Οικισμού και Περιβάλλοντος» (ΦΕΚ 208/Α).

3. Τις διατάξεις του Ν. 947/79 «περί οικιστικών περιοχών» (ΦΕΚ 169/Α) και ειδικότερα το άρθρο 62 (παρ. 1).

4. Τις διατάξεις του Ν. 1032/80 «περί συστάσεως Υπουργείου Χωροταξίας, Οικισμού και Περιβάλλοντος» (ΦΕΚ 57/Α) και ειδικότερα τα άρθρα 2, 3 και 7.

5. Τις υπ' αριθ. 1080/1.12.80 και 844/25.8.81 πράξεις του Δημοτικού Συμβουλίου Δήμου Αθηναίων.

6. Την υπ' αριθ. 434/18/28.7.82 γνωμοδότηση του Κεντρικού Συμβουλίου Χωροταξίας, Οικισμού και Περιβάλλοντος, αποφασίζουμε:


Εγκρίνεται η τροποποίηση του ρυμοτομικού σχεδίου Δήμου Αθηναίων, με το χαρακτηρισμό της οδού Φείδωνος, ως πεζόδρομου, όπως φαίνεται στο σχετικό πρωτότυπο διάγραμμα σε κλίμακα 1:500 που έχει θεωρηθεί από τον Προϊστάμενο της Δ/νσεως Πολεοδομικών Εφ/γών, με την υπ' αριθ. Γ. 55079/82 πράξη του και που συναπτικό αντίτυπο δημοσιεύεται με αυτή την απόφαση.

Η ισχύς της παρούσης αποφάσεως, αρχίζει από τη δημοσίευσή της στην Εφημερίδα της Κυβερνήσεως.

Αθήνα, 16 Δεκεμβρίου 1982

Ο ΥΠΟΥΡΓΟΣ
ΑΝΤΩΝΙΟΣ ΤΡΙΤΣΗΣ


30
ΑΤΡΕΙΔΩΝ
31
ΛΕΑΓΡΟΥ
25
πεζόδρομος
32
24
21
ΥΜ

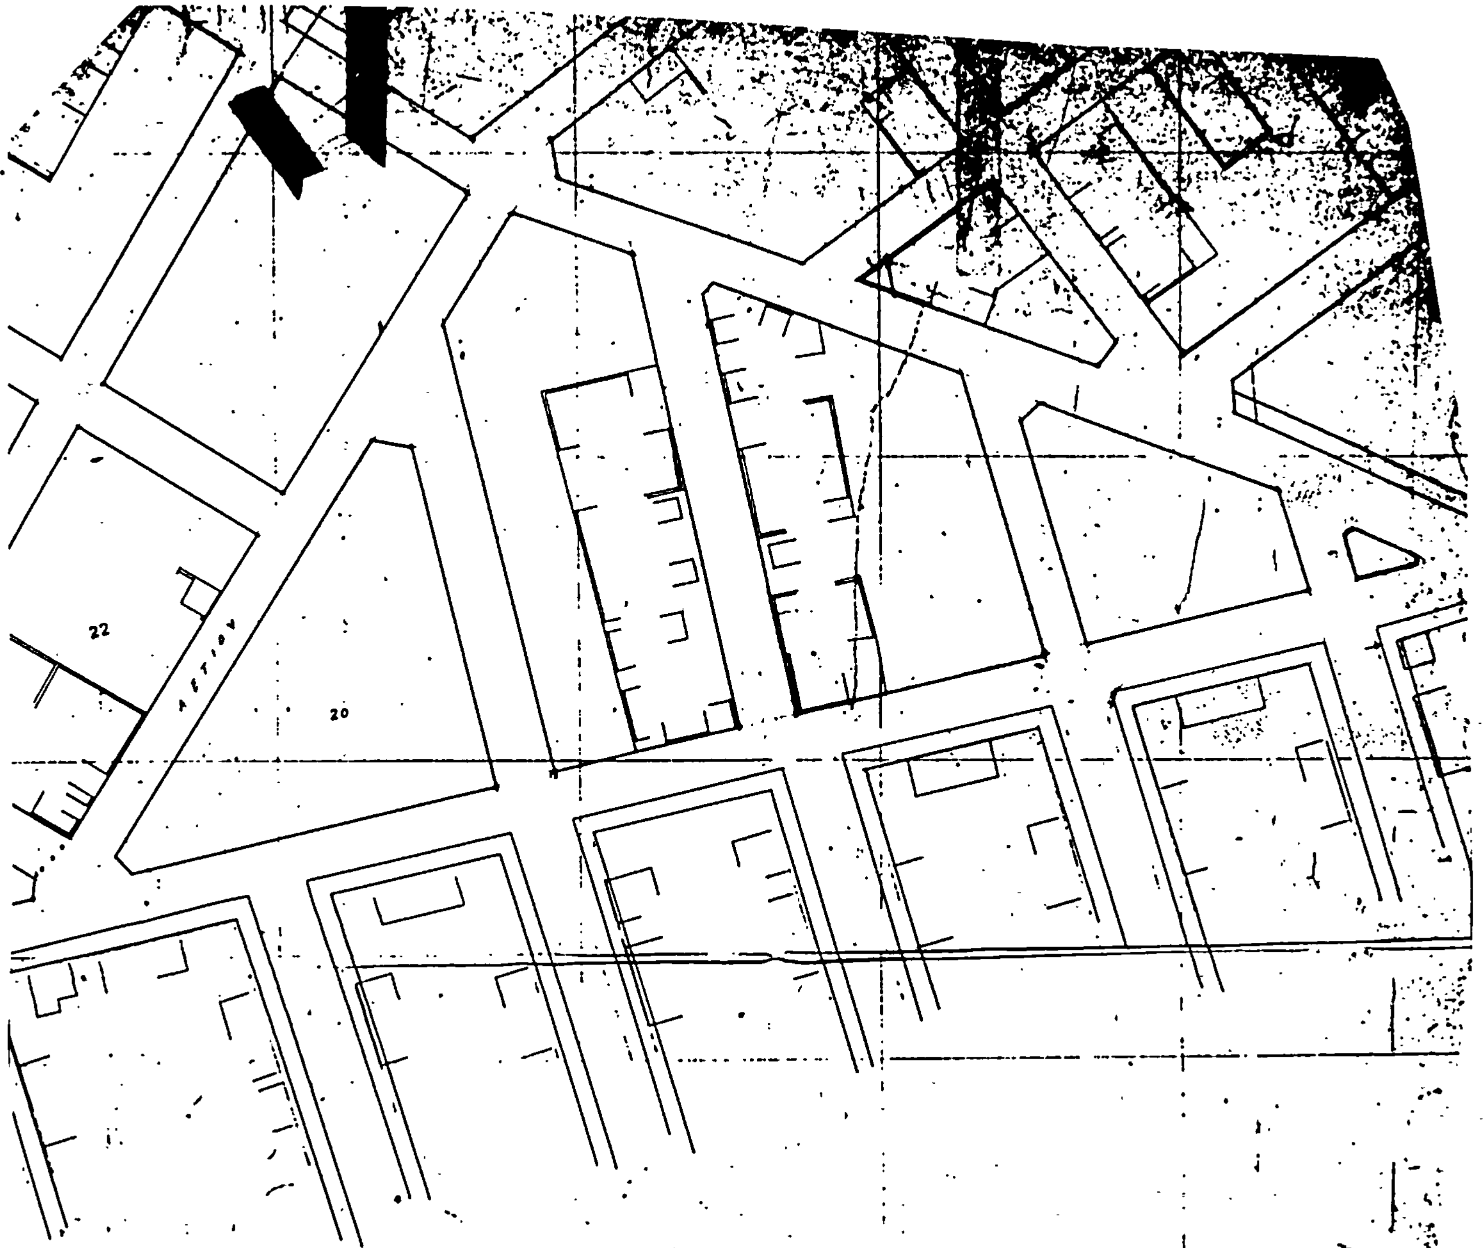

ΥΠΟΥΡΓΕΙΟ
... ΠΕΡΙΒΑΛΛΟΝΤΟΣ

... ΑΠΟΦΑΣΗ
... Τροποποίηση του ρυμοτομικού σχεδίου Δήμου Αθηναίων.

... 16 Δεκέμβρη 1982

Β. ΓΡΥΛΛΗ

Αριθ. Γ.58470/3063 (2)

Επέκταση του ρυμοτομικού σχεδίου Λεωνιδίου (Αρκαδίας) με το καθορισμό χώρου για την ανέγερση Υγειονομικού Σταθμού.

Ο ΥΠΟΥΡΓΟΣ ΧΩΡΟΤΑΞΙΑΣ, ΟΙΚΙΣΜΟΥ ΚΑΙ ΠΕΡΙΒΑΛΛΟΝΤΟΣ

Έχοντας υπόψη:

1. Τις διατάξεις του Ν. Δ/τος της 17 Ιουλίου 1923 «περί σχεδίων πόλεων κλπ.» όπως μεταγενέστερα τροποποιήθηκαν και συμπληρώθηκαν και ειδικότερα τα άρθρα 3, 29 και 70.

2. Το με αριθ. 842/1980 Π. Δ/γμα «περί απλουστεύσεως της διαδικασίας κατά την έκδοσιν διοικητικών τινων πράξεων ατομικού χαρακτήρος επί αντικειμένων αρμοδιότητος Υπουργού Χωροταξίας, Οικισμού και Περιβάλλοντος» (ΦΕΚ 208/Α).

3. Τις διατάξεις του Ν. 947/1979 «περί οικιστικών περιοχών» (ΦΕΚ 169/Α) και ειδικότερα το άρθρο 62 (παρ. 2).

4. Τις διατάξεις του Ν. 1032/1980 «περί συστάσεως Υπουργείου Χωροταξίας, Οικισμού και Περιβάλλοντος» (ΦΕΚ 57/Α) και ειδικότερα τα άρθρα 2, 3 και 7.

5. Την αριθ. Ε. 22399/3148/4.10.1973 απόφαση του Υπουργού Δημοσίων Έργων «περί εξαιρέσεως της περιοχής Λεωνιδίου Κυνουρίας εκ της αρμοδιότητος του Νομάρχου ως προς την έγκρισιν, επέκτασιν, τροποποίησιν κλπ. των σχεδίων πόλεων και κωμών» (ΦΕΚ 1223/Β).

6. Τις αριθ. 67/13/1976 και 62/1982 πράξεις του Δημοτικού Συμβουλίου Λεωνιδίου.

7. Την αριθ. 414/1977 γνωμοδότηση του Συμβουλίου Δημοσίων Έργων (Τμήμα Μελετών).

8. Την αριθ. 546/1982 γνωμοδότηση του Κεντρικού Συμβουλίου Χωροταξίας, Οικισμού και Περιβάλλοντος, αποφασίζουμε:


α) Εγκρίνεται η επέκταση του ρυμοτομικού σχεδίου Λεωνιδίου (Αρκαδίας) στη θέση «ΣΙΟ» με το χαρακτηρισμό χώρου ως χώρου για την ανέγερση Υγειονομικού Σταθμού, καθώς και ο προσδιορισμός πλάτους οδών στο χώρο αυτό όπως φαίνεται στο σχετικό πρωτότυπο διάγραμμα σε κλίμακα 1:1000 που θεωρήθηκε από τον Προϊστάμενο της Δ/νσεως Πολεοδομικών Εφαρμογών με την αριθ. Γ.58470/1982 πράξη του και που συνακτικό του αντίτυπο δημοσιεύεται με την παρούσα απόφαση.

β) Η ισχύς της παρούσης αποφάσεως αρχίζει από την δημοσίευσή της στην Εφημερίδα της Κυβερνήσεως.

Αθήνα, 20 Δεκεμβρίου 1982

Ο ΥΠΟΥΡΓΟΣ

ΑΝΤΩΝΙΟΣ ΤΡΙΤΣΗΣ

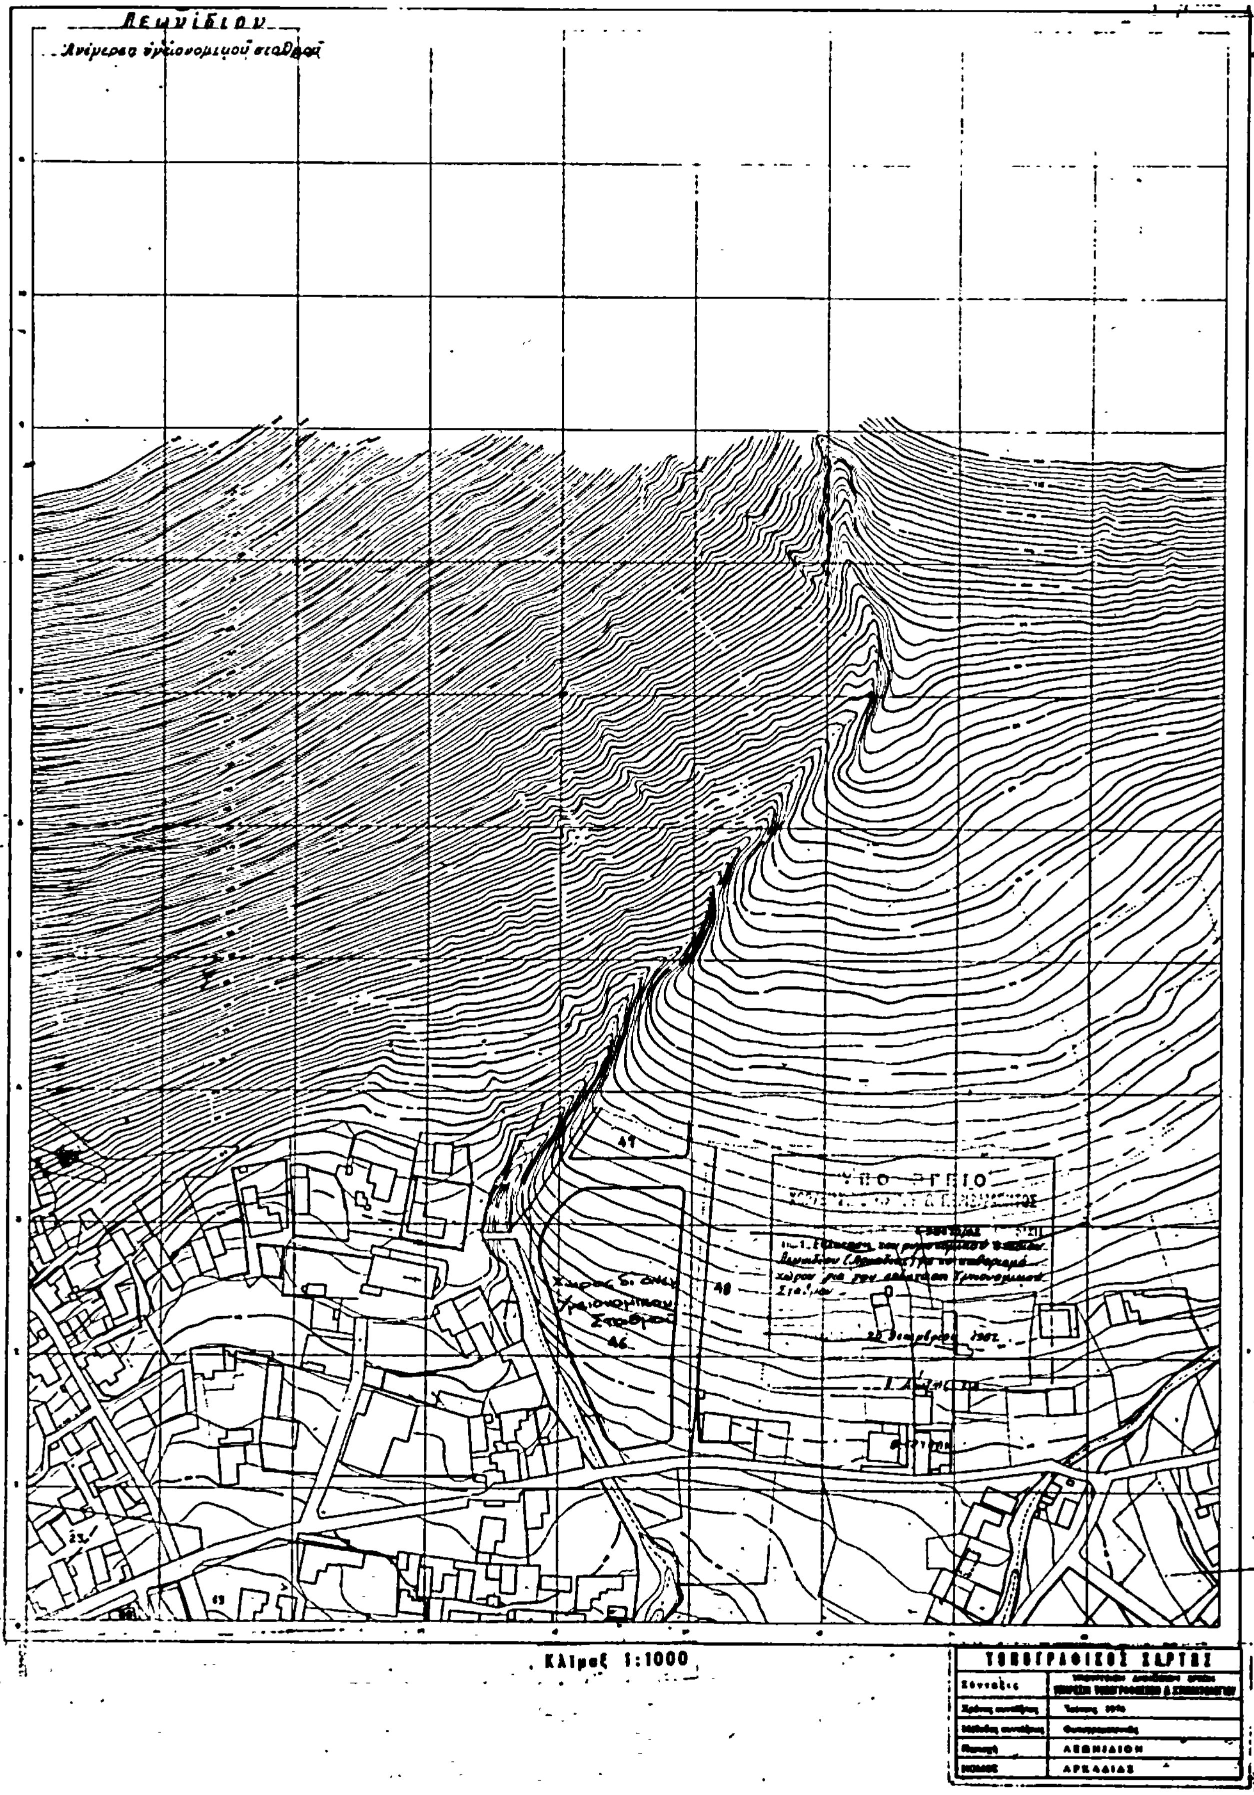
Λεωνιδίου
Ανέγερση υγειονομικού σταθμού
Κλίμαξ 1:1000
ΤΟΠΟΓΡΑΦΙΚΟΣ ΧΑΡΤΗΣ
ΛΕΩΝΙΔΙΟΝ
ΑΡΚΑΔΙΑΣ

Αριθ. Γ. 58442/3031 (3)

Τροποποίηση του ρυμοτομικού σχεδίου Αργυρουπόλεως (Αττικής).

**Ο ΥΠΟΥΡΓΟΣ
ΧΩΡΟΤΑΞΙΑΣ, ΟΙΚΙΣΜΟΥ ΚΑΙ ΠΕΡΙΒΑΛΛΟΝΤΟΣ**

Έχοντας υπόψη:

1. Τις διατάξεις του Ν. Δ/τος της 17 Ιουλίου 1923 «περί σχεδίων πόλεων κλπ.», όπως μεταγενέστερα τροποποιήθηκαν και συμπληρώθηκαν και ειδικότερα τα άρθρα 3 και 70.

2. Το με αριθ. 842/1980 Π. Δ/γμα «περί απλουστεύσεως της διαδικασίας κατά την έκδοσιν διοικητικών τινων πράξεων σταμικού χαρακτήρος επί αντικειμένων αρμοδιότητας Υπουργού Χωροταξίας, Οικισμού και Περιβάλλοντος» (ΦΕΚ 208/Α').

3. Τις διατάξεις του Ν. 947/1979 «περί οικιστικών περιοχών» (ΦΕΚ 169/Α') και ειδικότερα το άρθρο 62 (παράγρ. 1).

4. Τις διατάξεις του Ν. 1032/1980 «περί συστάσεως Υπουργείου Χωροταξίας, Οικισμού και Περιβάλλοντος» (ΦΕΚ 57/Α') και ειδικότερα τα άρθρα 2, 3 και 7.

5. Τις υπ' αριθ. 80/1980 και 81/1980 πράξεις του Δημοτικού Συμβουλίου Αργυρούπολης (Αττικής).

6. Την υπ' αριθ. 70/1982 γνωμοδότηση του Συμβουλίου Χωροταξίας, Οικισμού και Περιβάλλοντος, αποφασίζουμε:

1. Εγκρίνεται η τροποποίηση του ρυμοτομικού σχεδίου Αργυρουπόλεως (Αττικής) με το χαρακτηρισμό παιδότοπων του τμήματος με στοιχεία Α. Β. Γ. Δ. Α. του υπ' αριθ. 108 οικοδομικού τετραγώνου και του τμήματος με στοιχεία ΕΖΗΘΕ του υπ' αριθ. 42 οικοδομικού τετραγώνου, όπως φαίνεται στα δύο (2) σχετικά πρωτότυπα διαγράμματα με κλίμακα 1:500 που θεωρήθηκαν από τον Προϊστάμενο της Διευθύνσεως Πολεοδομικών Εφαρμογών με την υπ' αριθ. Γ. 58442/1982 πράξη του και που συνοπτικά τους αντίτυπα δημοσιεύονται με αυτή την απόφαση.

2. Η ισχύς αυτής της αποφάσεως αρχίζει από τη δημοσίευσή της στην Εφημερίδα της Κυβερνήσεως.


Αθήνα, 20 Δεκεμβρίου 1982


Ο ΥΠΟΥΡΓΟΣ
ΑΝΤΩΝΙΟΣ ΤΡΙΤΣΗΣ

ΑΡΓΥΡΟΥΠΟΛΙΣ κλ. 1:500

793/81

περιοχή 7.

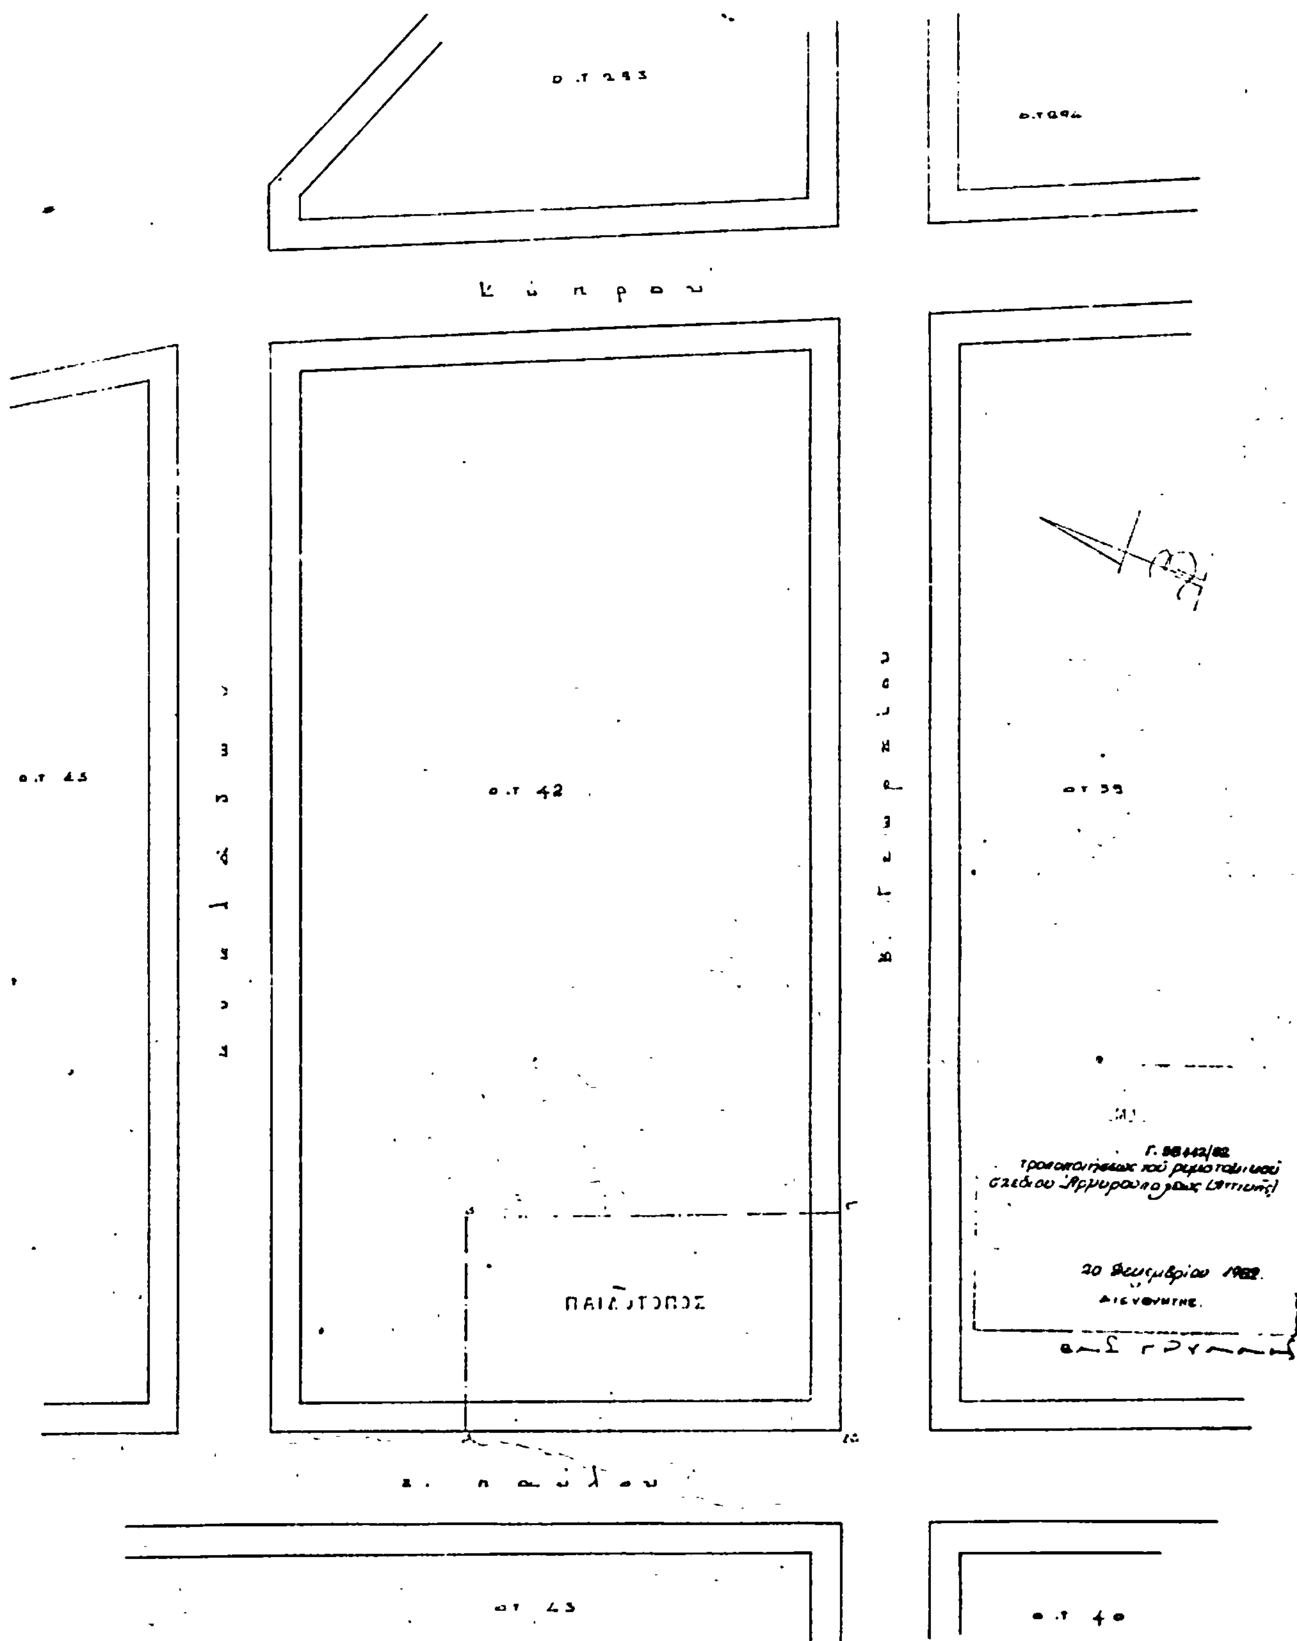

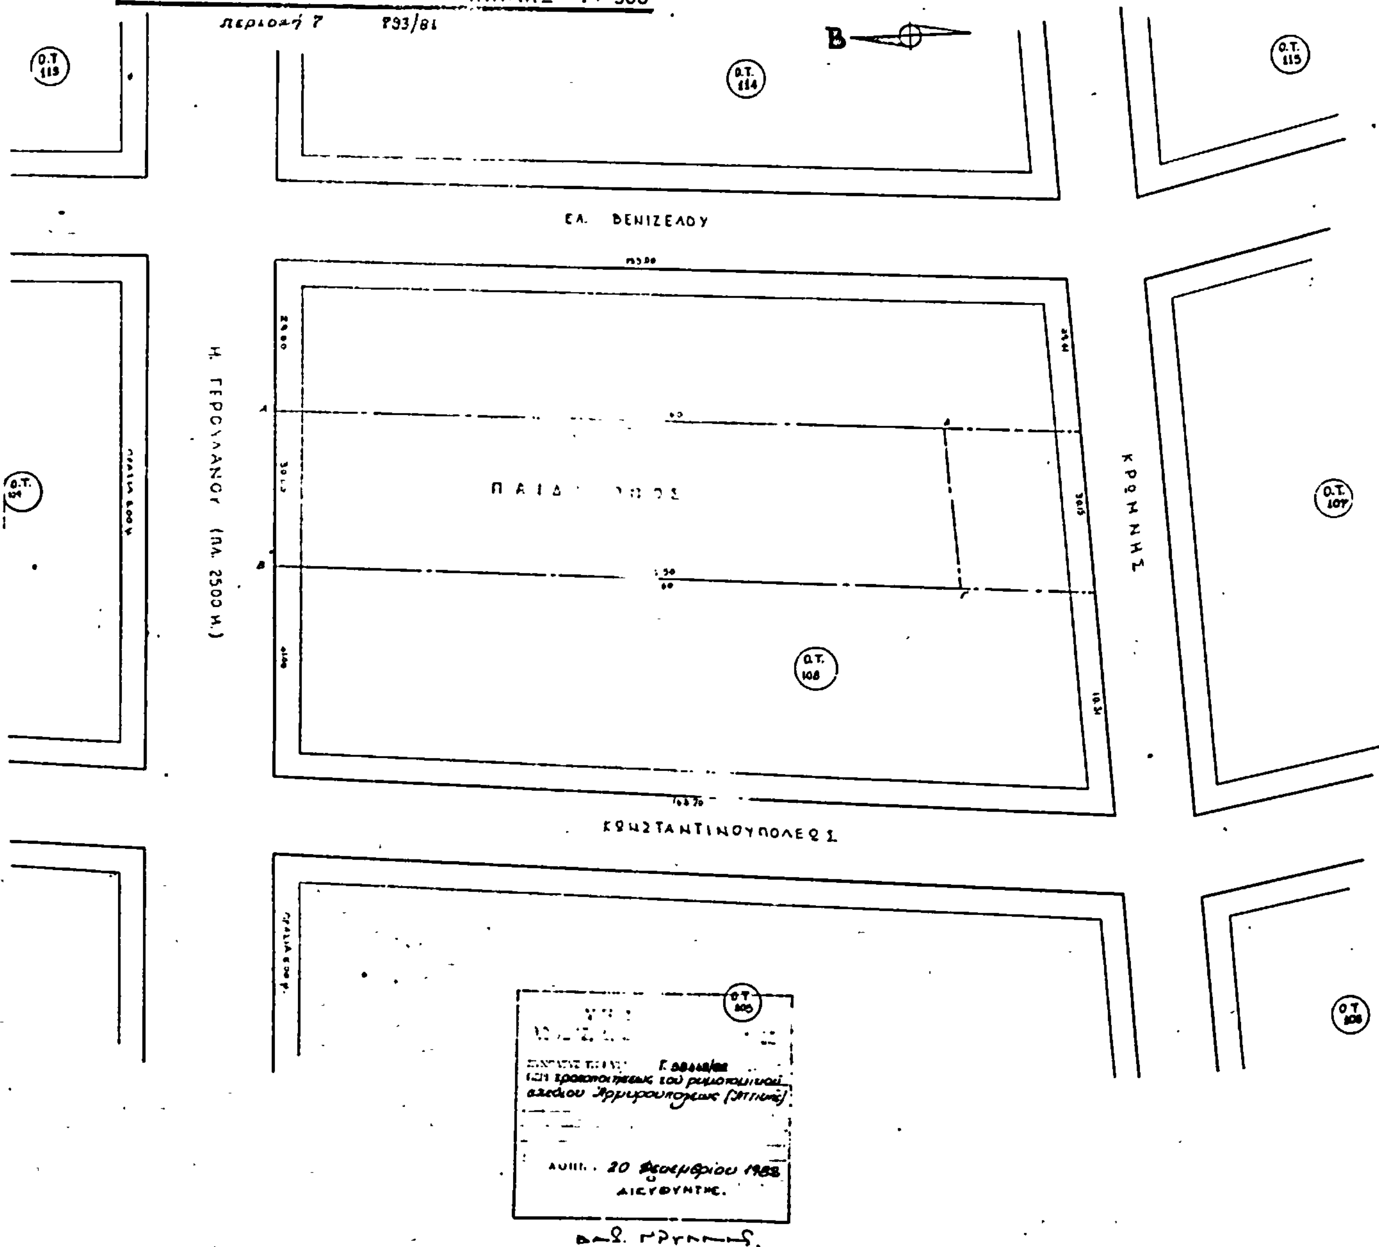
ΑΡΓΥΡΟΥΠΟΛΙΣ - ΚΛΙΜΑΞ 1:500
περιοχή 7
Β
Ο.Τ. 113
Ο.Τ. 114
Ο.Τ. 115
ΕΛ. ΒΕΝΙΖΕΛΟΥ
Η. ΓΕΡΟΥΛΑΝΟΥ (ΠΛ. 2500 Μ.)
Ο.Τ. 107
ΚΡΗΝΗΣ
Ο.Τ. 108
ΚΩΝΣΤΑΝΤΙΝΟΥΠΟΛΕΩΣ
Ο.Τ. 105
Ο.Τ. 106
ΔΙΕΥΘΥΝΤΗΣ